

Uchwała Nr 1459/12
Zarządu Powiatu w Stargardzie Szczecińskim
z dnia 2 sierpnia 2012 r.

w sprawie wyrażenia zgody na dysponowanie terenem do celów budowlanych

Na podstawie art. 32 ust. 2 pkt 3 ustawy z dnia 5 czerwca 1998 r. o samorządzie powiatowym (Dz. U. z 2001 r. Nr 142, poz. 1592 z późn. zm.), w związku z art. 33 ust. 2 pkt 2 ustawy z dnia 7 lipca 1994 r. prawo budowlane (Dz. U. z 2010 r. Nr 243, poz. 1623, z późn. zm.), uchwała się, co następuje:

§ 1. 1. Postanawia się wyrazić zgodę dla ENEA Operator Sp. z o. o. na dysponowanie terenem w celu ułożenia linii kablowej nn 0,4kV na terenie działki 32, położonej w obrębie ewidencyjnym 0015 Małkocin, gmina Stargard Szczeciński, zgodnie z załączonym projektem.

2. Po zakończeniu inwestycji grunt należy przywrócić do stanu pierwotnego.

3. Wszelkie koszty związane z budową i doprowadzeniem terenu do stanu pierwotnego ponosi Inwestor.


§ 2. Wykonanie uchwały powierza się Dyrektorowi Wydziału Geodezji i Gospodarki Nieruchomościami Starostwa Powiatowego w Stargardzie Szczecińskim.

§ 3. Uchwała wchodzi w życie z dniem podjęcia.

Marek Stankiewicz - Wicestarosta

.....


Iwona Wiśniewska - Członek Zarządu

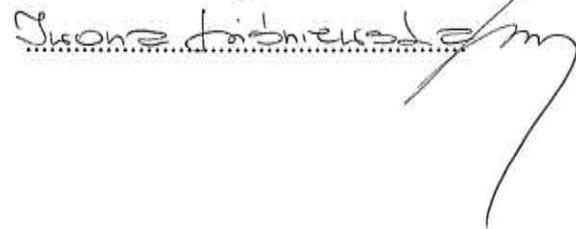.....


UZASADNIENIE:

Do Starostwa Powiatowego w Stargardzie Szczecińskim wpłynął wniosek ENEA Operator Sp. z o. o. w sprawie wyrażenia zgody na dysponowanie terenem do celów budowlanych w celu ułożenia linii kablowej nn 0,4kV na terenie działki 32, położonej w obrębie ewidencyjnym 0015 Małkocin, gmina Stargard Szczeciński, zgodnie z załączonym projektem.

Nieruchomość stanowi własność Powiatu Stargardzkiego – teren po byłej kolejce wąskotorowej.

Po zakończeniu inwestycji Inwestor zobowiązany jest do przywrócenia gruntu do stanu pierwotnego.

Wszelkie koszty związane z budową i doprowadzeniem terenu do stanu pierwotnego ponosi Inwestor.


Wobec powyższego podjęcie niniejszej uchwały jest zasadne.

Kierownik referatu
[Signature]
Agnieszka Wilkosz

Załącznik Nr.....
 uchwały Nr..... 1459/12
 Zarządu Powiatu w Stargardzie Szczecińskim
 z dnia..... 02.08.13.....

LEGENDA:

- 25 - numery działek
- granice działek
- YAKY 4x120mm² proj. - projektowana linia kablowa typu YAKY 4x120mm² 0,6/1kV
- ZKP istn. - istniejące złącze kablowo-pomiarowe typu ZKP
- ZKP proj. - projektowane złącze kablowo-pomiarowe typu ZKP
- P1 proj. - projektowany przepust kablowy typu DVK110, wykonany metodą odkrywkową na głębokości 0,8m, dł. 2m - 1szt.
- P2 proj. - projektowany przepust kablowy typu SRS110, wykonany metodą przecisku na głębokości 1,2m, dł. 12m - 1szt.

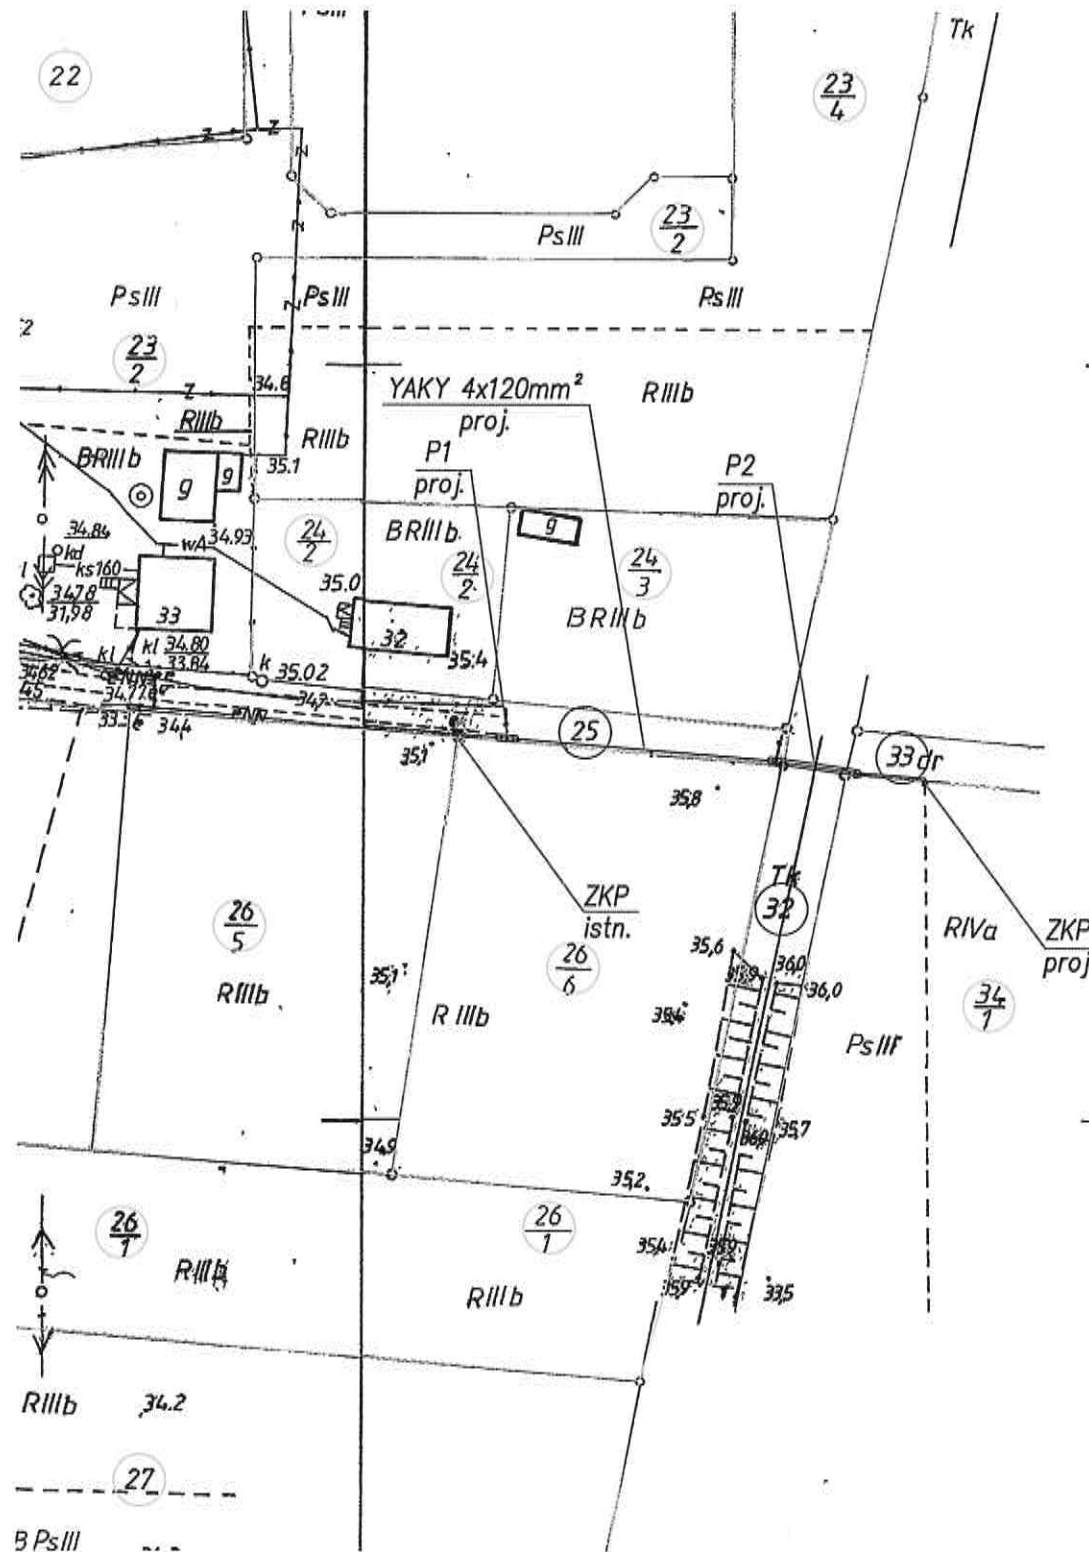

UWAGI:

1. Budowę linii kablowych należy prowadzić zgodnie z wymaganiami normy N-SEP-E 004:2004 Elektroenergetyczne i sygnalizacyjne linie kablowe. Projektowanie i budowa. Projektowane kable nn 0,4kV prowadzić przy skrzyżowaniach z istniejącymi sieciami w rurze osłonowej dwuściennej karbowanej koloru niebieskiego typu DVK110 prod. Arot na głębokości 0,8m. Przejścia kablami nn 0,4kV pod drogami wykonać w rurze osłonowej SRS 110 prod. Arot na głębokości 1,2m.
2. Wszelkie przepusty kablowe należy uszczelnić przed przedostaniem się wody.
3. Prace ziemne w pobliżu istniejącego podziemnego uzbrojenia terenu prowadzić ręcznie z zachowaniem szczególnej ostrożności.

Inwestycja prowadzona na działce geodezyjnej nr 25, 32, 33, 34/1 w obrębie Małkocin gm. Stargard Szczeciński.

ENEOS Grupa Enea	ZAMAWIAJĄCY I INWESTOR: Enea Operator Sp. z o.o. ul. Strzeszyńska 58, 60-479 Poznań Rejon Dystryktu Stargard Szczeciński ul. Wyzwalczyki 24, 73-110 Stargard Szczeciński	Projektował: mgr inż. Zbigniew Kozak upr. bud. nr ZAP/0190/PWDE/08
	JEDNOSTKA PROJEKTOWA: ENEOS Sp. z o.o. ul. Ku Stofcu 34, 71-080 Szczecin tel. 091-813-50-00	Opracował: mgr inż. Krzysztof Sawicki
Projekt Zagospodarowania Terenu		
Data: 03.2012r.	Temat: Przyłącze elektroenergetyczne - budowa linii kablowej nn 0,4kV wraz ze złączem kablowo-pomiarowym do zasilania działki geod. nr 34/1 obr. Małkocin gm. Stargard Szczeciński	Numer rysunku: E-1
Skala: 1:1000	Rysunek: Plan przyłącza elektroenergetycznego nn 0,4kV	Numer zlecenia: 45/2011/51006210

WSZELKIE PRAWA ZASTRZEŻONE
 Wszelkie rysunki stanowią element dokumentacji chronionej prawem autorskim. Reprodukcja projektu w całości lub fragmentach bez uprzedniej zgody autora zabroniona.