

**Uchwała Nr 1758/12**  
**Zarządu Powiatu w Stargardzie Szczecińskim**  
**z dnia 20 grudnia 2012 r.**

**w sprawie wyrażenia zgody na dysponowanie terenem do celów budowlanych**

Na podstawie art. 32 ust. 2 pkt 3 ustawy z dnia 5 czerwca 1998 r. o samorządzie powiatowym (Dz. U. z 2001 r. Nr 142, poz. 1592 z późn. zm.), w związku z art. 33 ust. 2 pkt 2 ustawy z dnia 7 lipca 1994 r. prawo budowlane (Dz. U. z 2010 r. Nr 243, poz. 1623, z późn. zm.), uchwała się, co następuje:

§ 1. 1. Postanawia się wyrazić zgodę dla Pana Romana Majcher na dysponowanie terenem w celu budowy zjazdu na terenie działki 389, położonej w obrębie ewidencyjnym Żarowo, gmina Stargard Szczeciński, zgodnie z załączonym projektem.

2. Wszelkie koszty związane z budową ponosi Inwestor.




§ 2. Wykonanie uchwały powierza się Dyrektorowi Wydziału Geodezji i Gospodarki Nieruchomościami Starostwa Powiatowego w Stargardzie Szczecińskim.

§ 3. Uchwała wchodzi w życie z dniem podjęcia.

Waldemar Gil – Starosta Stargardzki

Marek Stankiewicz – Wicestarosta

Iwona Wiśniewska – Członek Zarządu

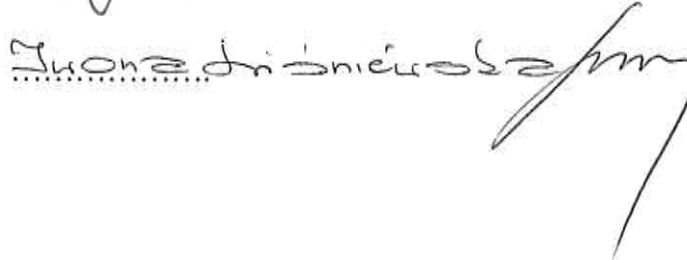  
.....  
  
.....  
  
.....

**Uzasadnienie:**

Do Starostwa Powiatowego w Stargardzie Szczecińskim wpłynął wniosek Pana Romana Majcher na dysponowanie terenem w celu budowy zjazdu na terenie działki 389, położonej w obrębie ewidencyjnym Żarowo, gmina Stargard Szczeciński.

Nieruchomość stanowi własność Powiatu Stargardzkiego – teren po byłej kolejce wąskotorowej.

Zarząd Dróg Powiatowych w Stargardzie Szczecińskim uzgodnił pozytywnie bez uwag projekt budowlany zjazdu z drogi powiatowej nr 1709Z tj. działki nr 390 obręb Żarowo, gmina Stargard Szczeciński na działkę drogi wewnętrznej nr 381/1, poprzez działkę nr 388 i 389 obręb Żarowo, gmina Stargard Szczeciński. Działka nr 381/1 stanowi drogę wewnętrzną, która powstała z podziału działki nr 381 i będzie drogą dojazdową dla pięciu działek. Działka o nr 381/1 znajduje się pomiędzy drogą powiatową nr 1709Z (działka nr 390 obręb Żarowo), a drogą gminną gruntową (działka nr 366, obręb Żarowo). Stan techniczny drogi (działki nr 66) oraz rowy przebiegające wzdłuż tej działki uniemożliwia skomunikowanie z działką nr 381/1. Lokalizacja zjazdu, o który wystąpił wnioskodawca, spełnia warunki połączenia z drogą publiczną. Wszelkie koszty związane z budową ponosi Inwestor.

Wobec powyższego podjęcie niniejszej uchwały jest zasadne.


*Krzysztof Sobolewski*  
  
Dyrektor Wydziału Geodezji  
i Gospodarki Nieruchomościami


ZARZĄD DRÓG POWIATOWYCH  
 73-110 Stargard Szczeciński  
 ul. Bydgoska 13/15  
 tel./fax 91 577 52 19, tel. 91 577 72 88  
 NIP 854-19-93-809  
 Zarząd Powiatu w Stargardzie Szczecińskim

Załącznik do decyzji  
 Nr 20-7-12-4219/008-1/12  
 z dnia 2012-01-16

INSPEKTOR  
 ds. drogowych  
 Janusz Żurończyk


1 Szczeciński, 2010.12.22  
 Maria Szatkowska  
 Geodeta Uprawniona  
 Nr uprawnień 12939

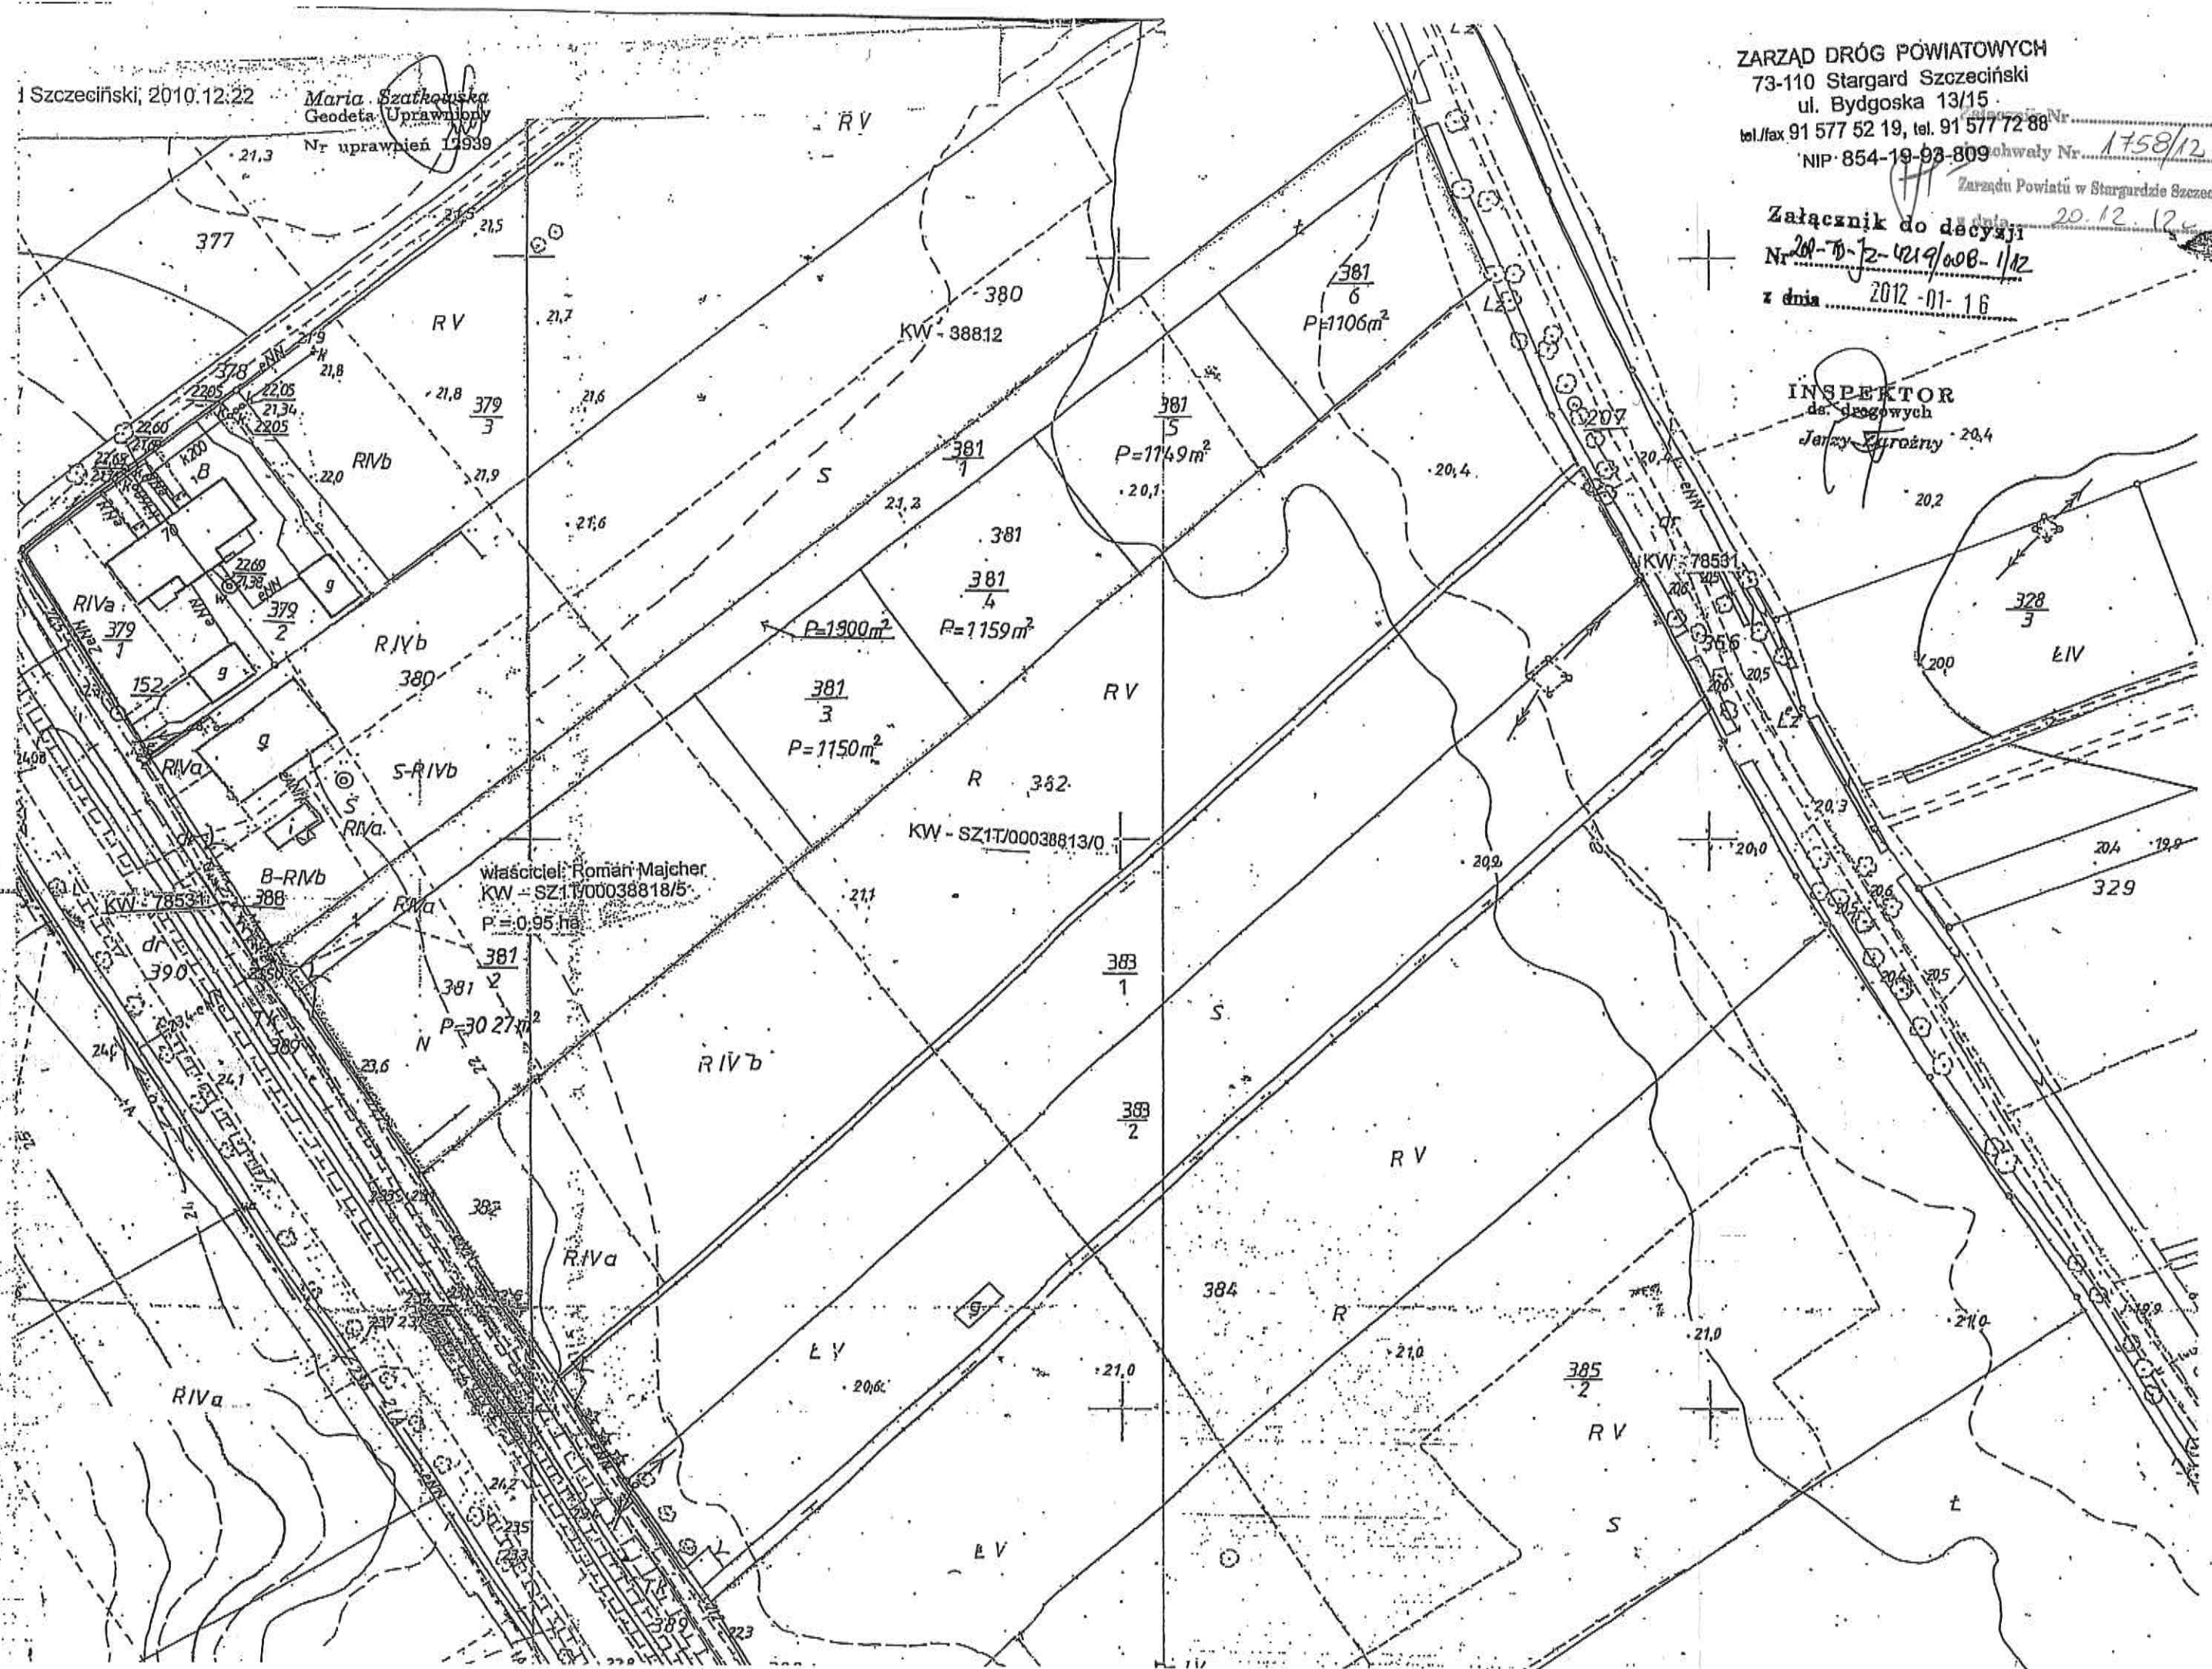

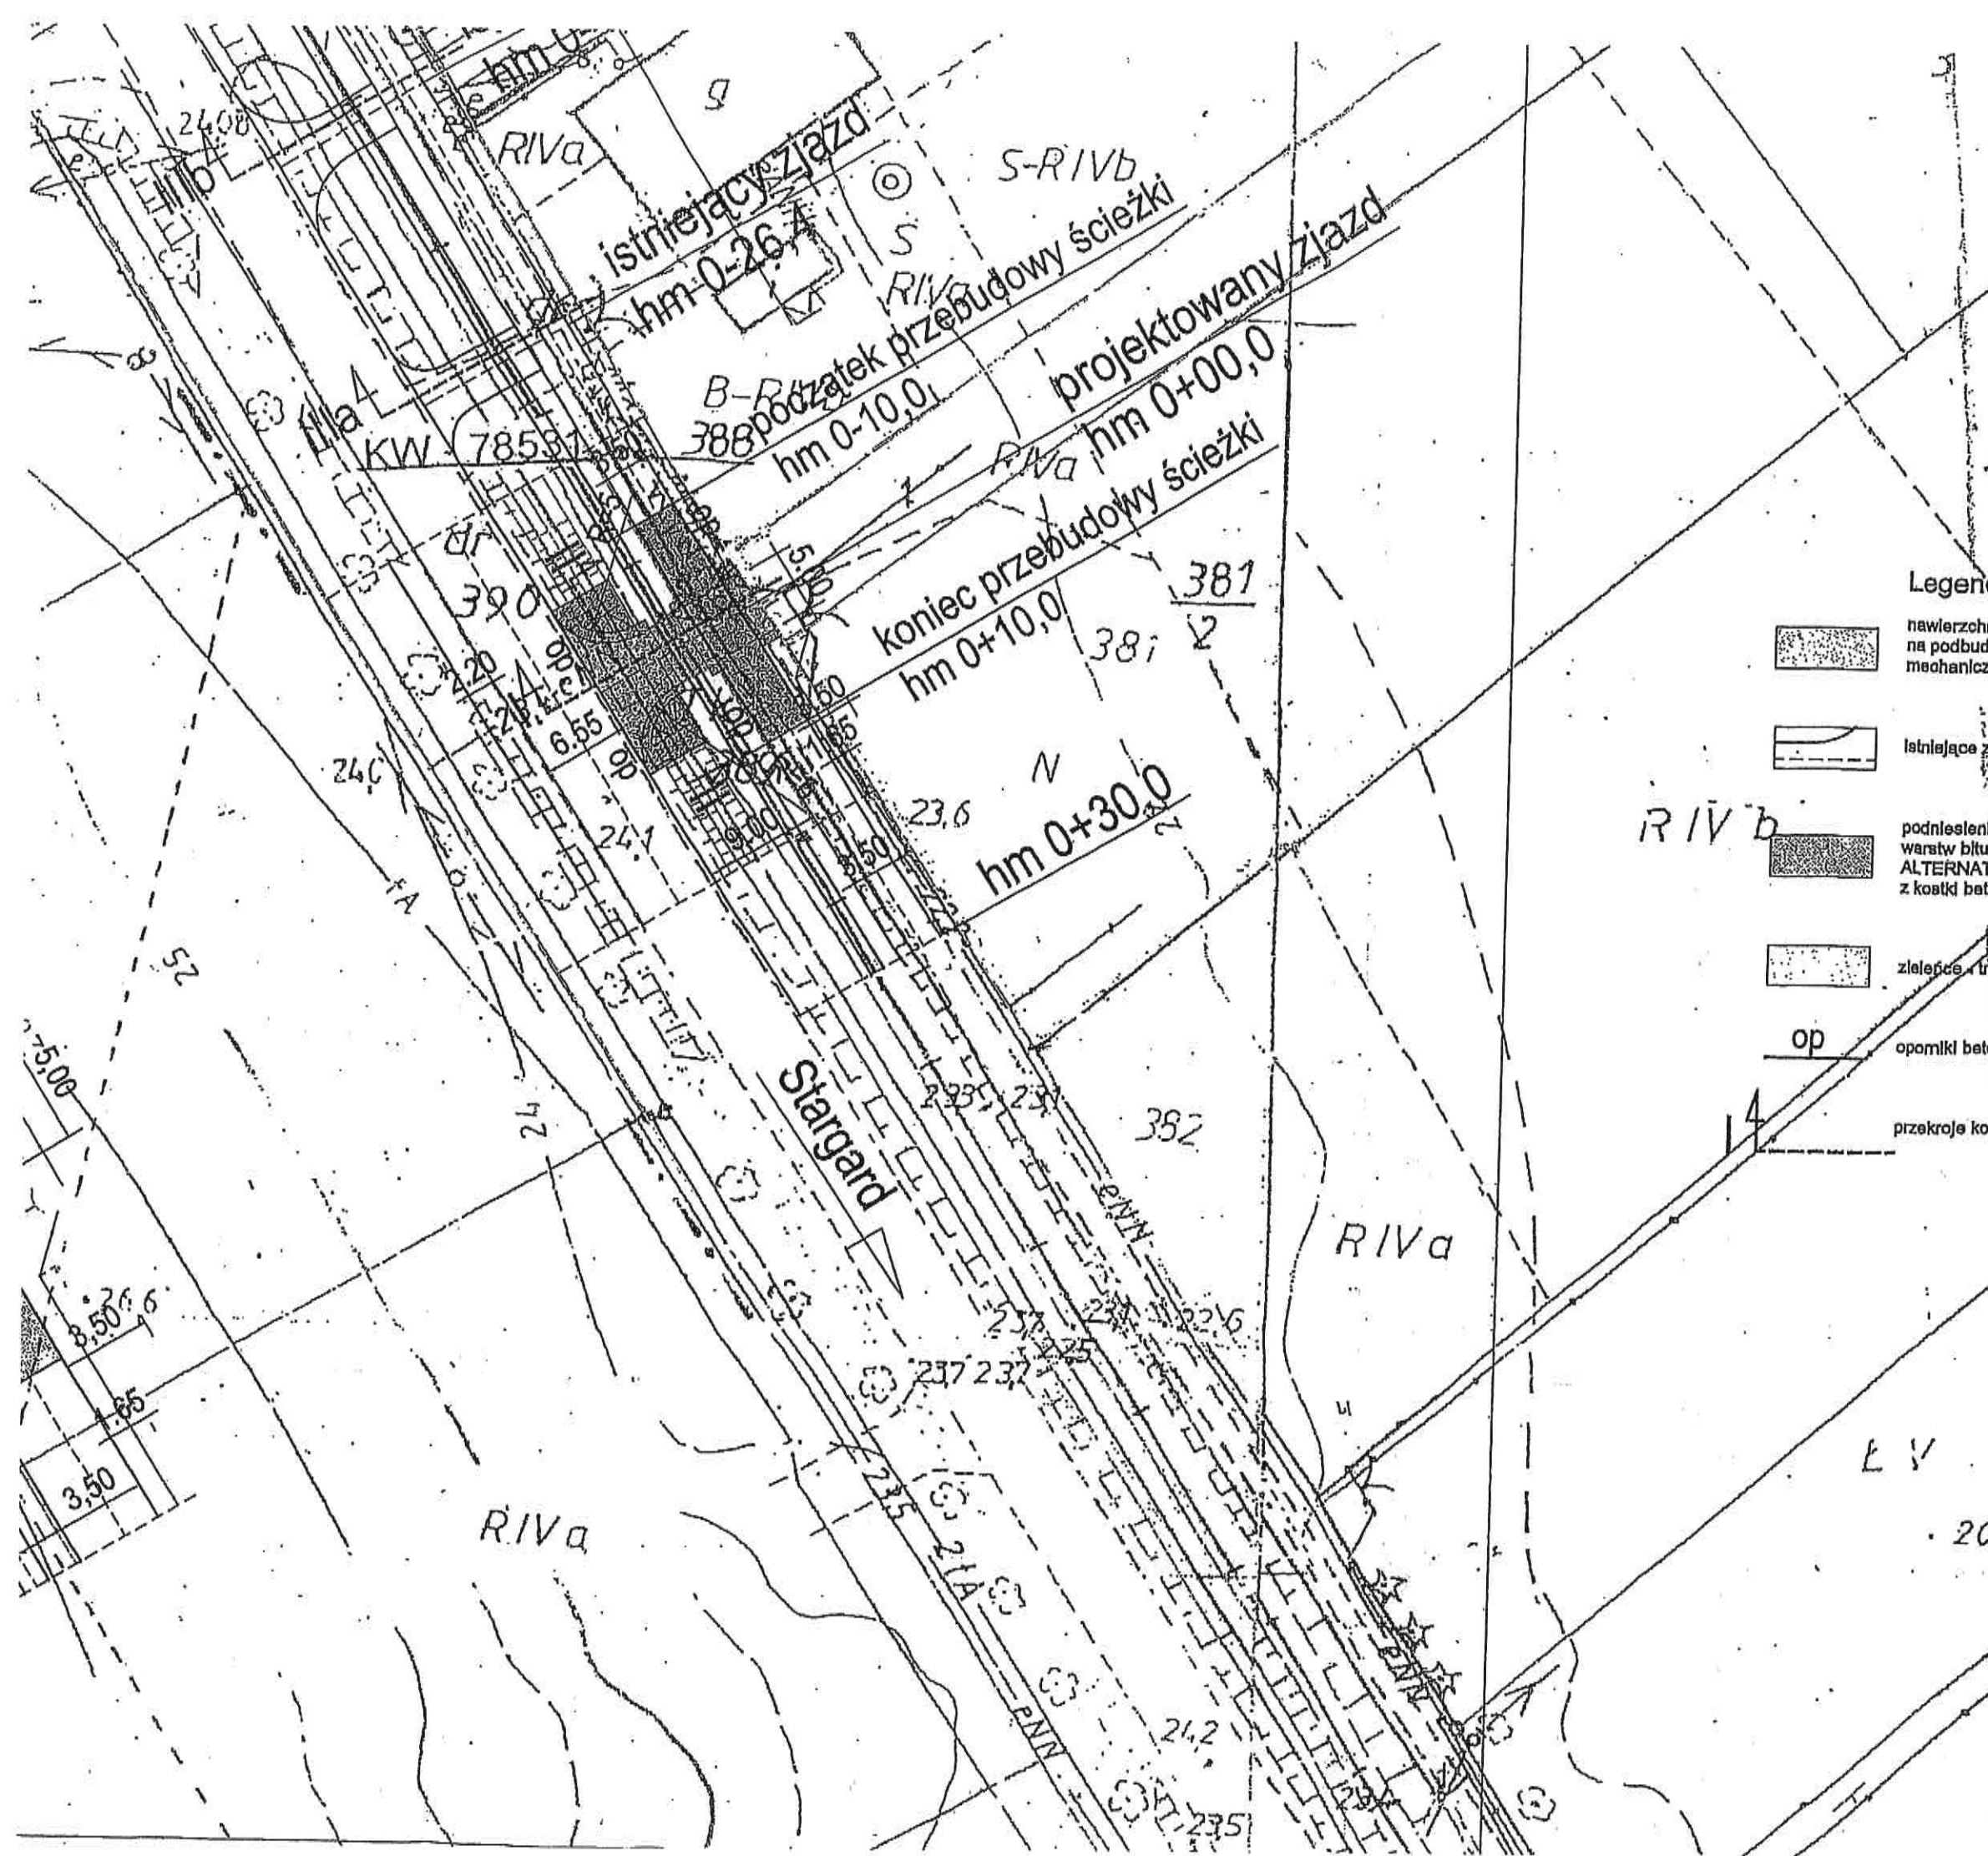

R 382  
KW - SZ1T/00038813/0

**Legenda:**

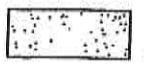-  nawierzchnia zjazdu z płyty żelbetonowych typu "jomb" na podbudowie z kruszywa łamanego stabilizowanego mechanicznie grub. 15 cm
-  istniejące zjazdy o nawierzchni bitumicznej i z płyt "jomb"
-  podniesienie niwelety ścieżki pieszorowerowej przy pomocy warstw bitumicznych ALTERNATYWA z kostki betonowej koloru grafitowego na betonie
-  zieleńce i trawniki
-  opomniki betonowe 12x25 cm zatopione oznaczone op
-  przekroje konstrukcyjne

ZARZĄD DRÓG POWIATOWYCH  
73-110 Stargard Szczeciński  
ul. Bydgoska 13/15  
tel./fax 91 577 52 19, tel. 91 577 72 88  
NIP 854-19-93-809  
Załącznik do uzgodnienia  
Nr 200-TD-72-429/170-1/R  
z dnia 2012-05-22

INSPEKTOR  
ds. drogowych  
Jerzy Zarożny

PROJEKT BUDOWLANY Zagospodarowanie terenu-plansza drogowa	Rys. nr.
Objekt: Zjazd z drogi powiatowej nr 1709 Z (dz. nr 390) na działkę nr 381/1, obręb Żarowo	Skala 1:500
Investor: Roman Majcher ul. Kolejowa 12/3 73-110 Stargard Szczeciński	Data maj 2012
projektant: mgr inż. ROMAN KACZMAREK, upr. nr 101/Sz/93	
USŁUGI PROJEKTOWO - BUDOWLANE ROMAN KACZMAREK ul. Powstańców Warszawy 3c/10, 73-110 Stargard Szczeciński tel. 091/576-03-86, fax 091/576-09-59, tel. kom 0605063972 e-mail: r.kaczmarek@wp.pl	