

**Uchwała Nr 2218/13**  
**Zarządu Powiatu w Stargardzie Szczecińskim**  
**z dnia 5 września 2013 r.**

**w sprawie wyrażenia opinii dotyczącej zaliczenia ulicy Ogrodowej w Dolicach**  
**do kategorii dróg gminnych i ustalenia ich przebiegu**


Na podstawie art. 32 ust.1 ustawy z dnia 5 czerwca 1998 roku o samorządzie powiatowym (Dz. U. z 2013 r. poz. 595) art.7 ust. 2 i 3 ustawy z dnia 21 marca 1985 r. o drogach publicznych (Dz. U. z 2013 r. poz. 260) uchwała się, co następuje:

§1. Nie wnosi się uwag do propozycji zaliczenia ulicy Ogrodowej w Dolicach do kategorii dróg gminnych stanowiącej działki o numerach: 1353, 290/2 i 685/3 oraz ustalenia ich przebiegu, zgodnie z załącznikiem do niniejszej uchwały.

§2. Wykonanie uchwały powierza się Dyrektorowi Zarządu Dróg Powiatowych w Stargardzie Szczecińskim.

§3. Uchwała wchodzi w życie z dniem podjęcia.

Waldemar Gil – Starosta Stargardzki

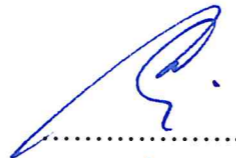


Marek Stankiewicz – Wicestarosta



Iwona Wiśniewska – Członek Zarządu



Ireneusz Rogowski - Członek Zarządu

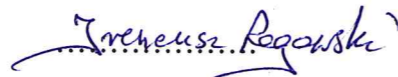

## UZASADNIENIE

Gmina Dolice zwróciła się do Zarządu Powiatu w Stargardzie Szczecińskim o wydanie opinii w sprawie zaliczenia ulicy Ogrodowej w Dolicach stanowiącej działki o numerach: 1353, 290/2 i 685/3 do kategorii dróg gminnych oraz ustalenia ich przebiegu.

Zgodnie z art. 7 ust.2 powołanej ustawy wynika, iż zaliczenie do kategorii dróg gminnych następuje w drodze uchwały rady gminy **po zasięgnięciu opinii właściwego zarządu powiatu.**

Stąd zachodzi konieczność podjęcia niniejszej uchwały.

  
DYREKTOR  
Zarządu Dróg Powiatowych  
*mgr inż. Ryszard Hadryś*


Dolice (w) [1:1000]

Warstwy Obiekty Relacje

Obiekty

- Obiekty
  - Działka
    - Działka (1353)
    - Działka (290/2)
    - Działka (685/3)
  - Gmina lub dzielnica
  - Obręb
  - Powiat lub miasto

UL. OGRODOWY  
W DOLICACH

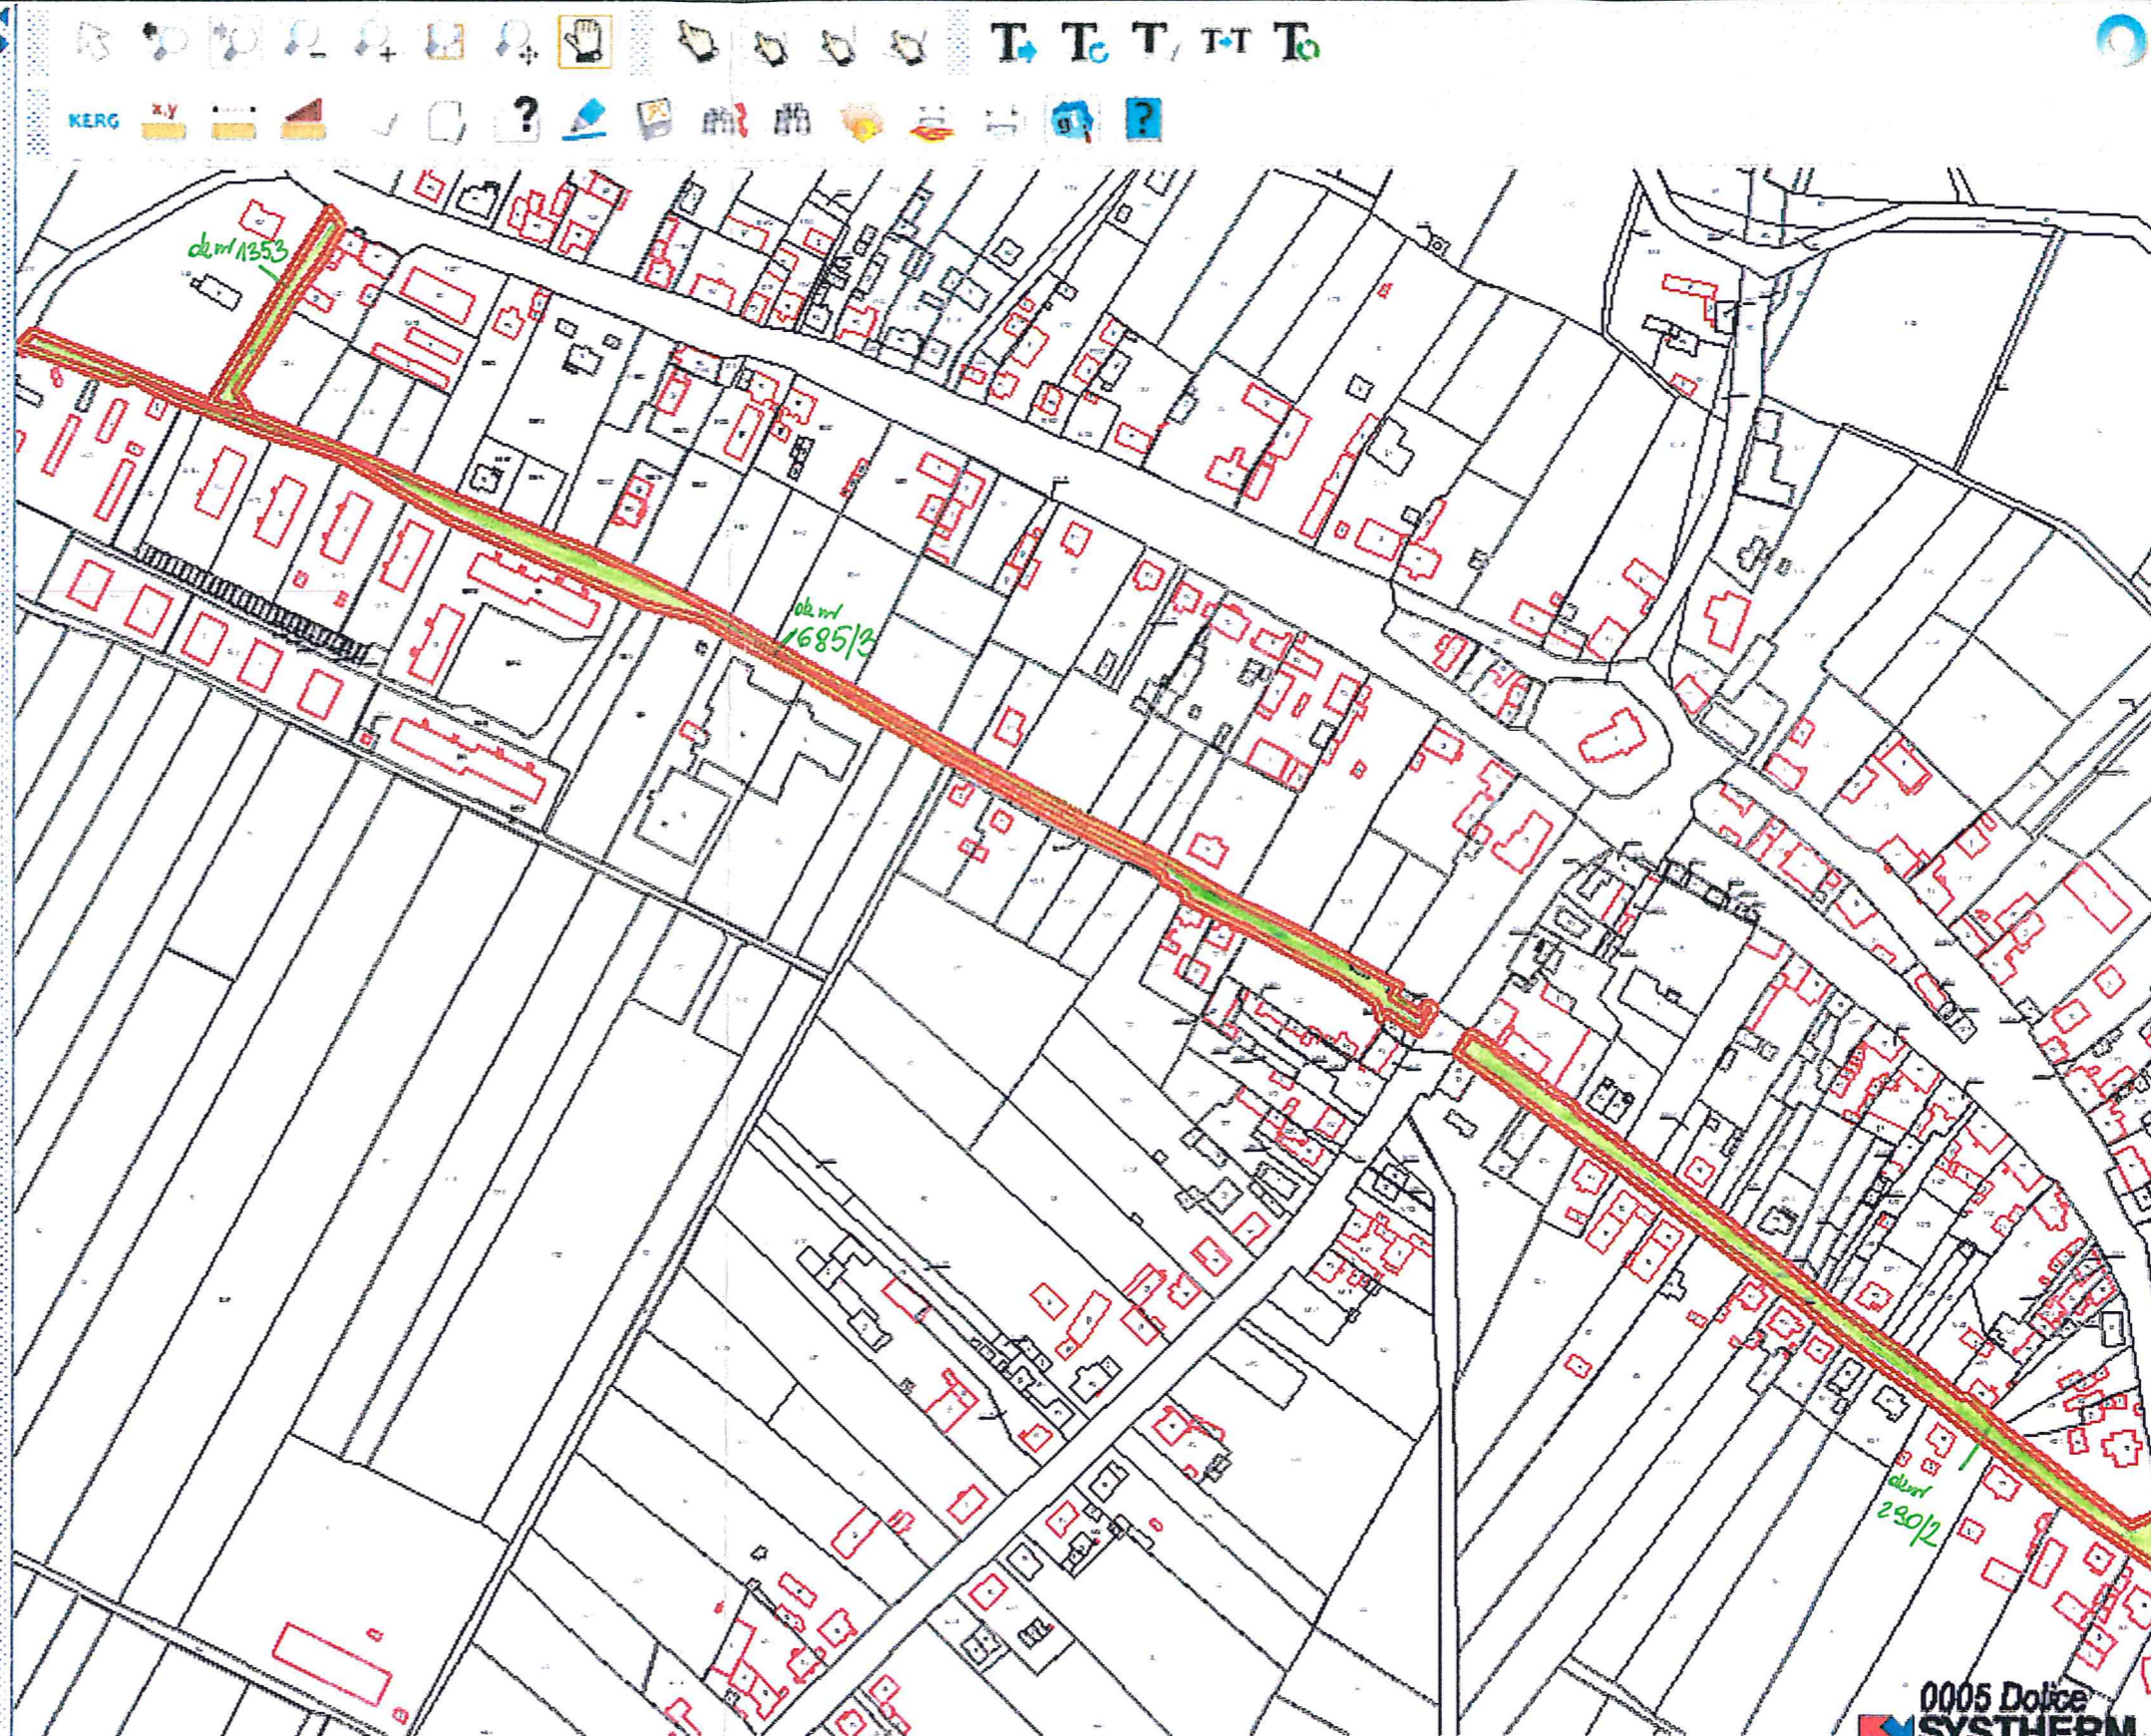

Za zgodność z oryginałem  
Stargard dn. 03.09.2013  
podpis.....

*[Handwritten signature]*