

Stargard, dn. 06.09.2019 r.

SZ.0003.33.2019.SR5

**Sz. P.**  
**Józef Stachowiak**  
**Radny Rady Powiatu Stargardzkiego**

W odpowiedzi na Pana interpelację z dnia 26 sierpnia 2019 r. dotyczącą wykonania bezpośredniego wejścia do Poradni Psychologiczno-Pedagogicznej w Stargardzie, przy Placu Majdanek 7a, wyjaśniam co następuje:


W związku ze zmianą budżetu Powiatu Stargardzkiego na rok 2019, dokonaną Uchwałą Nr VII/104/19 Rady Powiatu Stargardzkiego z dnia 29 kwietnia 2019 r., zaplanowano realizację inwestycji polegającej na wykonaniu kolejnego etapu zagospodarowania terenu wokół budynku Bursy Szkolnej w Stargardzie. W ramach zabezpieczonych środków finansowych wykonane zostanie dojście do siedziby Poradni Psychologiczno-Pedagogicznej od strony Alei Żołnierza Bocznej wraz z miejscami postojowymi dla osób niepełnosprawnych, a zatem w miejscu wskazanym przez Pana na załączonej do interpelacji mapce sytuacyjnej.

Ponadto, w celu zapewnienia możliwości dojścia do Poradni Psychologiczno-Pedagogicznej przez główną bramę wejściową zlokalizowaną od strony Placu Majdanek i ulicy K. Przerwy-Tetmajera, w ramach niniejszego zadania przewiduje się także wykonanie chodnika wzdłuż północno-zachodniej części budynku. W zakresie tego etapu prac wykonany zostanie również nowy odcinek zewnętrznej instalacji kanalizacyjnej.

Poza tym, ze względu na zły stan ogrodzenia, planuje się wykonanie nowego ogrodzenia na odcinku przebiegającym wzdłuż nowopowstałego chodnika od strony północno-zachodniej obiektu oraz ogrodzenie wraz z bramą wjazdową, umożliwiające dostęp do Poradni Psychologiczno-Pedagogicznej od Alei Żołnierza Bocznej.



Obecnie zakończono czynności związane z przygotowaniem zadania do realizacji, sporządzona została dokumentacja techniczna, w tym kosztorysy inwestorskie. W trakcie opracowywania jest specyfikacja istotnych warunków zamówienia do postępowania o udzielenie zamówienia publicznego, które zostanie przeprowadzone w trybie przetargu nieograniczonego.

W załączeniu:  
mapka sytuacyjna

  
STAROSTA  
Iwona Wiśniewska



- istniejąca nawierzchnia jezdna do pozostawienia
- istniejący chodnik do pozostawienia
- istniejące schody zewnętrzne do pozostawienia
- istniejący trawnik do pozostawienia
- projektowana nawierzchnia jezdna
- projektowany chodnik
- projektowane schody zewnętrzne
- projektowany trawnik
- projektowane miejsce postojowe dla samca osobowego dla osoby niepełnosprawnej -
- projektowane miejsce postojowe - 25 szt.
- projektowane wiata śmietnikowa
- projektowane wiata na sprzęt ogrodowy
- projektowane ogrodzenie

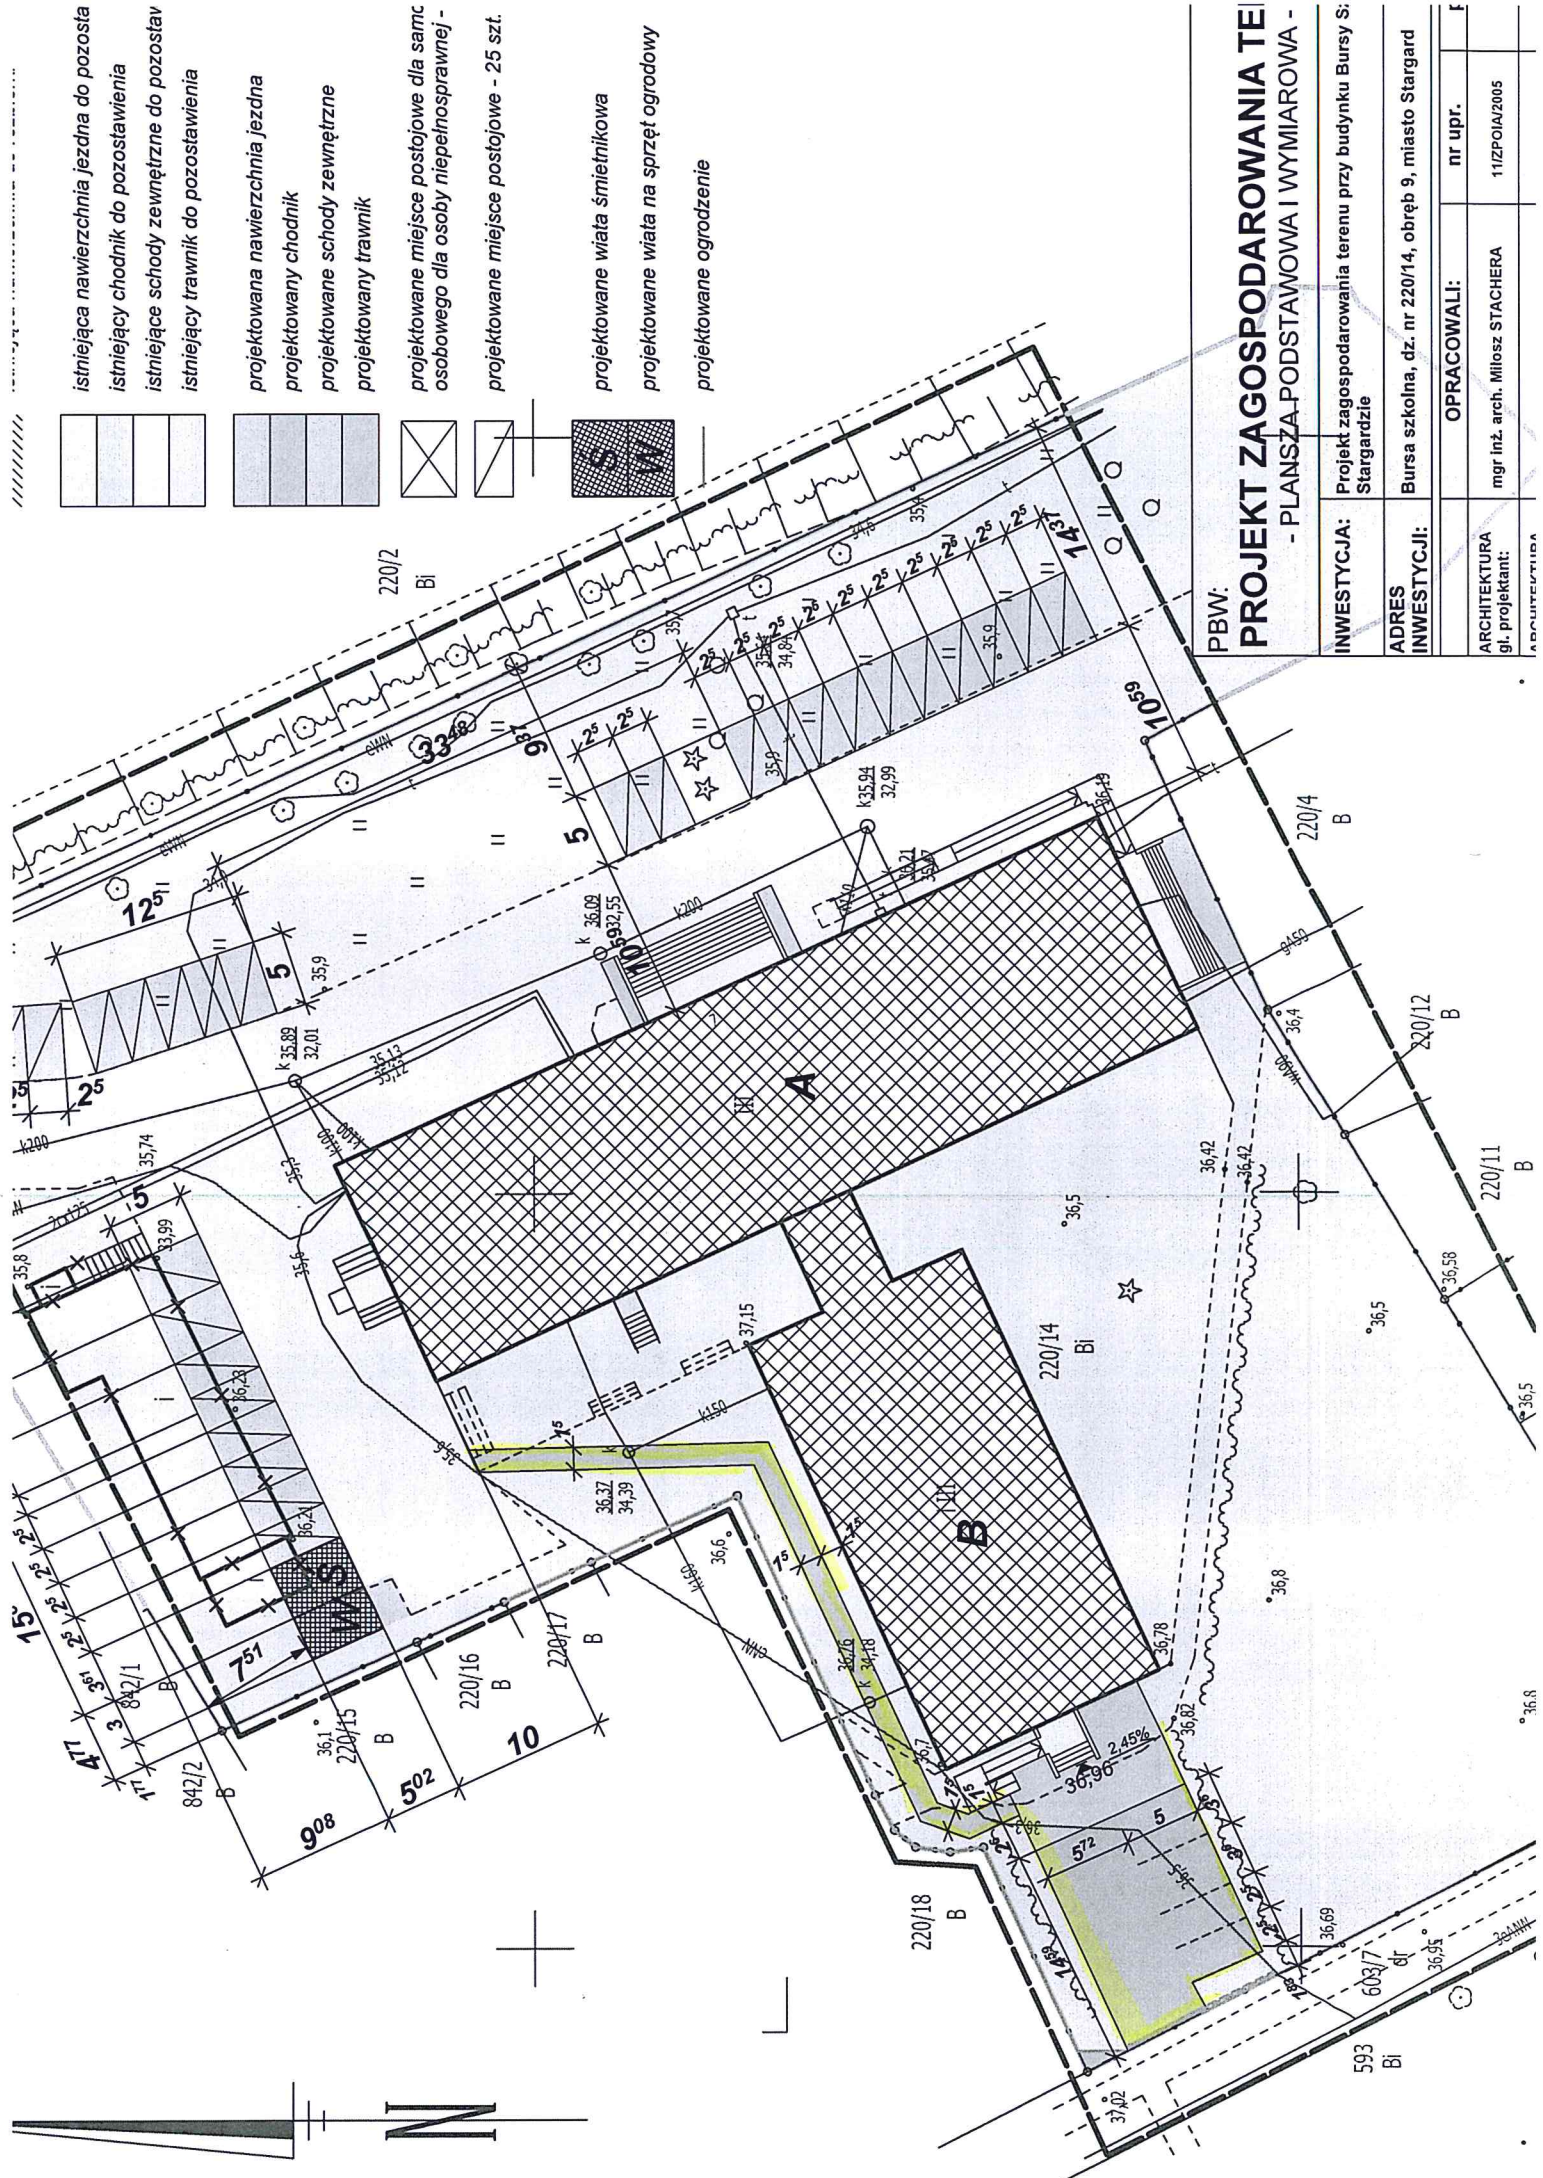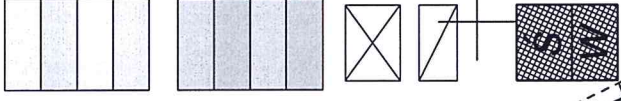

PBW:

# PROJEKT ZAGOSPODAROWANIA TERENU

- PLANSZA PODSTAWOWA I WYMIAROWA -

<b>INWESTYCJA:</b>	Projekt zagospodarowania terenu przy budynku Bursy S: Stargardzie
<b>ADRES INWESTYCJI:</b>	Bursa szkolna, dz. nr 220/14, obręb 9, miasto Stargard
<b>ARCHITEKTURA</b>	mgr inż. arch. Miłosz STACHERA 11/ZPOJA/2005
gl. projektant:	
<b>OPRACOWALI:</b>	nr upr.