

Uchwała Nr 1370/12
Zarządu Powiatu w Stargardzie Szczecińskim
z dnia 6 czerwca 2012 r.

w sprawie wyrażenia zgody na dysponowanie terenem do celów budowlanych

Na podstawie art. 32 ust. 2 pkt 3 ustawy z dnia 5 czerwca 1998 r. o samorządzie powiatowym (Dz. U. z 2001 r. Nr 142, poz. 1592 z późn. zm.), w związku z art. 33 ust. 2 pkt 2 ustawy z dnia 7 lipca 1994 r. prawo budowlane (Dz. U. z 2010 r. Nr 243, poz. 1623, z późn. zm.), uchwała się, co następuje:

§ 1. 1. Postanawia się wyrazić zgodę dla ENEA Operator Sp. z o. o. na dysponowanie terenem w celu ułożenia linii kablowej nn 0,4kV oraz złącza kablowo-pomiarowego na terenie działki 54/10, położonej w obrębie ewidencyjnym 0007 Klepino, gmina Stargard Szczeciński, zgodnie z załączonym projektem.

2. Po zakończeniu inwestycji grunt należy przywrócić do stanu pierwotnego.

3. Wszelkie koszty związane z budową i doprowadzeniem terenu do stanu pierwotnego ponosi Inwestor.

§ 2. Wykonanie uchwały powierza się Dyrektorowi Wydziału Geodezji i Gospodarki Nieruchomościami Starostwa Powiatowego w Stargardzie Szczecińskim.

§ 3. Uchwała wchodzi w życie z dniem podjęcia.

Marek Stankiewicz - Wicestarosta

Iwona Wiśniewska - Członek Zarządu

Ireneusz Rogowski - Członek Zarządu


.....

.....

.....

UZASADNIENIE:

Do Starostwa Powiatowego w Stargardzie Szczecińskim wpłynął wniosek ENEA Operator Sp. z o. o. w sprawie wyrażenia zgody na dysponowanie terenem do celów budowlanych w celu ułożenia linii kablowej nn 0,4kV oraz złącza kablowo-pomiarowego na terenie działki 54/10, położonej w obrębie ewidencyjnym 0007 Kłębino, gmina Stargard Szczeciński, zgodnie z załączonym projektem.


Nieruchomość stanowi własność Powiatu Stargardzkiego.

Po zakończeniu inwestycji Inwestor zobowiązany jest do przywrócenia gruntu do stanu pierwotnego.

Wszelkie koszty związane z budową i doprowadzeniem terenu do stanu pierwotnego ponosi Inwestor.

Wobec powyższego podjęcie niniejszej uchwały jest zasadne.

DYREKTOR
Wydziału Geodezji i Gospodarki
Nieruchomościami
Zbigniew Piśkorz

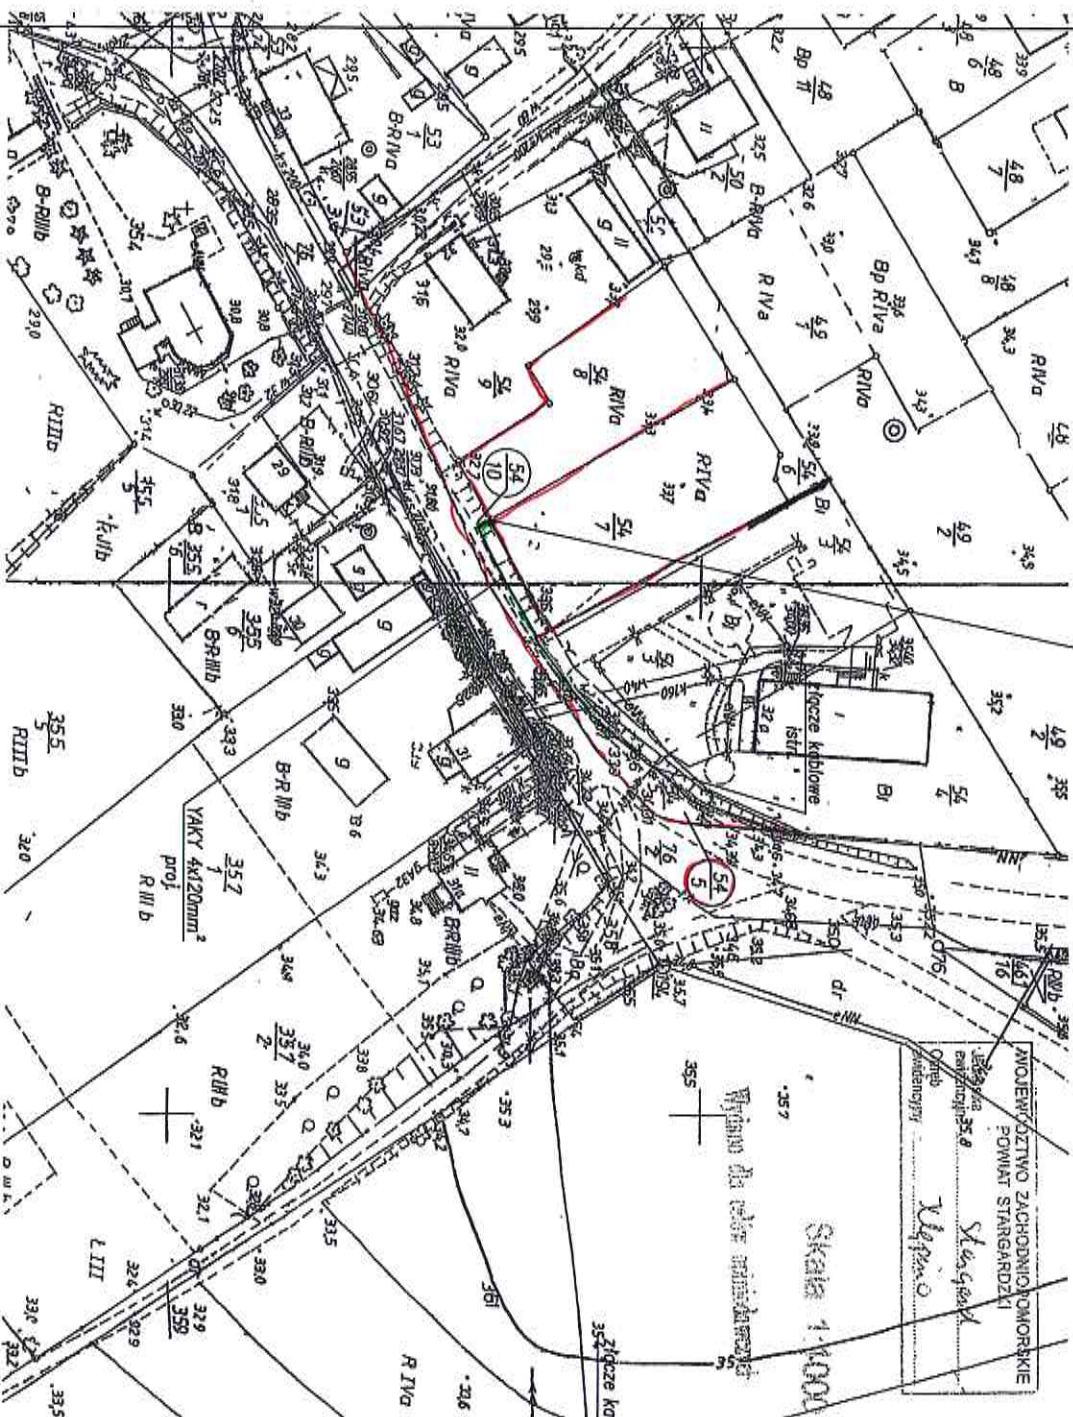

złącze kablowo-pomiarowe
proj.

WOJEWÓDZTWO ZACHODNIOPOMORSKIE
POWIAT STARGARDZKI

LEGENDA:

YAKY 4x120mm² - projektowana linia kablowa typu YAKY 4x120mm² 0,6/1kV
proj. + tośma stalowa ocynkowana Fe/Zn 30x4mm

złącze kablowe - istniejące złącze kablowe - wymiana na SK4-0/4
istn.

złącze kablowo-pomiarowe - projektowane złącze kablowo-pomiarowe typu ZKP,
proj. prod. ZUP "EMITER"

UWAGI:

1. Budowę linii kablowych należy prowadzić zgodnie z wymaganiami normy M-SEP-E 004 : 2004 Elektroenergetyczne i sygnalizacyjne linie kablowe. Projektowane i budowa. Projektowane kable nn 0,4kV prowadzić przy skrępowaniach z istniejącymi sieciami w nurze ostonowej dwustopniowej kolorowej koloru niebieskiego typu DWK 8110 prod. Arot na głębokości 0,8m. Przejście kablami nn 0,4kV pod drogami wykonac w murze półprzezbielnym lub przemierzaniem w nurze ostonowej gładkościennego koloru niebieskiego typu SRS 8110 prod. Arot na głębokości 1,2m.
2. Prace ziemne w pobliżu istniejących urządzeń podziemnych wykonac raznie z zachowaniem szczególnej ostroznosci i uwagi.
3. Wszystkie przepusty kablowe należy uszczelnic przed przelazami sie wylgoc i wody.
4. Inwestycje prowadzono na działkach geodezyjnych nr 54/5, 54/10 w odrębnej ewidencji numer 0007 Kieplino, Gmina Stargard Szczeciński.

ENGOS	Zamawiający: INGOS	Projektant: mgr inż. Marek Mielczarek

02.2012r.
złącze kablowo-pomiarowe - linia kablowa nn 0,4kV wraz ze złączeniem kablowo-pomiarowym do zastawo w energii elektrycznej od. geod. nr 54/7 w odr. ewid. 0007 w miejscowości Kieplino, Gmina Stargard Szczeciński

1:1000
Plan przyłącza elektroenergetycznego nn 0,4kV
04/19/2012

Załącznik Nr 1370/12
dotuczalwy Nr 06.06.12
Zarządca Powiatu w Stargardzie Szczecińskim
z dnia 06.06.12r.