

**Uchwała Nr 1858/13**  
**Zarządu Powiatu w Stargardzie Szczecińskim**  
**z dnia 21 lutego 2013 r.**

**w sprawie wyrażenia zgody na dysponowanie terenem do celów budowlanych**

Na podstawie art. 32 ust. 2 pkt 3 ustawy z dnia 5 czerwca 1998 r. o samorządzie powiatowym (Dz. U. z 2001 r. Nr 142, poz. 1592 z późn. zm.), w związku z art. 33 ust. 2 pkt 2 ustawy z dnia 7 lipca 1994 r. prawo budowlane (Dz. U. z 2010 r. Nr 243, poz. 1623, z późn. zm.), uchwała się, co następuje:

§ 1. 1. Postanawia się wyrazić zgodę dla Gminy Stara Dąbrowa na dysponowanie terenem w celu budowy sieci kanalizacji sanitarnej na terenie działki 118/4, położonej w obrębie ewidencyjnym Stara Dąbrowa, gmina Stara Dąbrowa, zgodnie z załączonym projektem.

2. Wszelkie koszty związane z budową ponosi Inwestor.

§ 2. Wykonanie uchwały powierza się Dyrektorowi Wydziału Gospodarki Nieruchomościami Starostwa Powiatowego w Stargardzie Szczecińskim.

§ 3. Uchwała wchodzi w życie z dniem podjęcia.

Waldemar Gil – Starosta Stargardzki

Iwona Wiśniewska – Członek Zarządu

Ireneusz Rogowski – Członek Zarządu



The image shows three handwritten signatures in black ink. The first signature is at the top, followed by the signature of Ireneusz Rogowski, and a third signature below it. The signatures are written in a cursive style.

### **Uzasadnienie:**

Do Starostwa Powiatowego w Stargardzie Szczecińskim wpłynął wniosek Gminy Stara Dąbrowa, którą reprezentuje Pani Rybak Pracownia Projektowa REV Instalacje Sanitarne z siedzibą w Stargardzie Szczecińskim przy ulicy Lechonia 10D, na dysponowanie terenem w celu budowy sieci kanalizacji sanitarnej na terenie działki 118/4, położonej w obrębie ewidencyjnym Stara Dąbrowa, gmina Stara Dąbrowa.

Nieruchomość stanowi własność Powiatu Stargardzkiego – teren po byłej kolejce wąskotorowej, który znajduje się w trwałym zarządzie Zespołu Szkół Budowlano – Technicznych w Stargardzie Szczecińskim.


Zespół Szkół Budowlano - Technicznych w Stargardzie Szczecińskim opiniował pozytywnie bez zastrzeżeń projekt budowy sieci kanalizacji sanitarnej.

Przed przystąpieniem do prac Inwestor winien uzyskać zgodę Zachodniopomorskiego Wojewódzkiego Konserwatora Zabytków w Szczecinie.

Wszelkie koszty związane z budową ponosi Inwestor.

Wobec powyższego podjęcie niniejszej uchwały jest zasadne.

Z-ca Dyrektora Wydziału  
Gospodarki Nieruchomościami

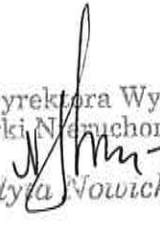
  
Edyta Nowicka

Załącznik Nr 1858/13  
 do uchwały Nr X-5982700,00  
 Zarządu Powiatu w Stargardzie Szczecińskim  
 z dnia 21.02.2013 r.

Y - 3376500,00

Studzienka rozprężna

# ARKUSZ 2

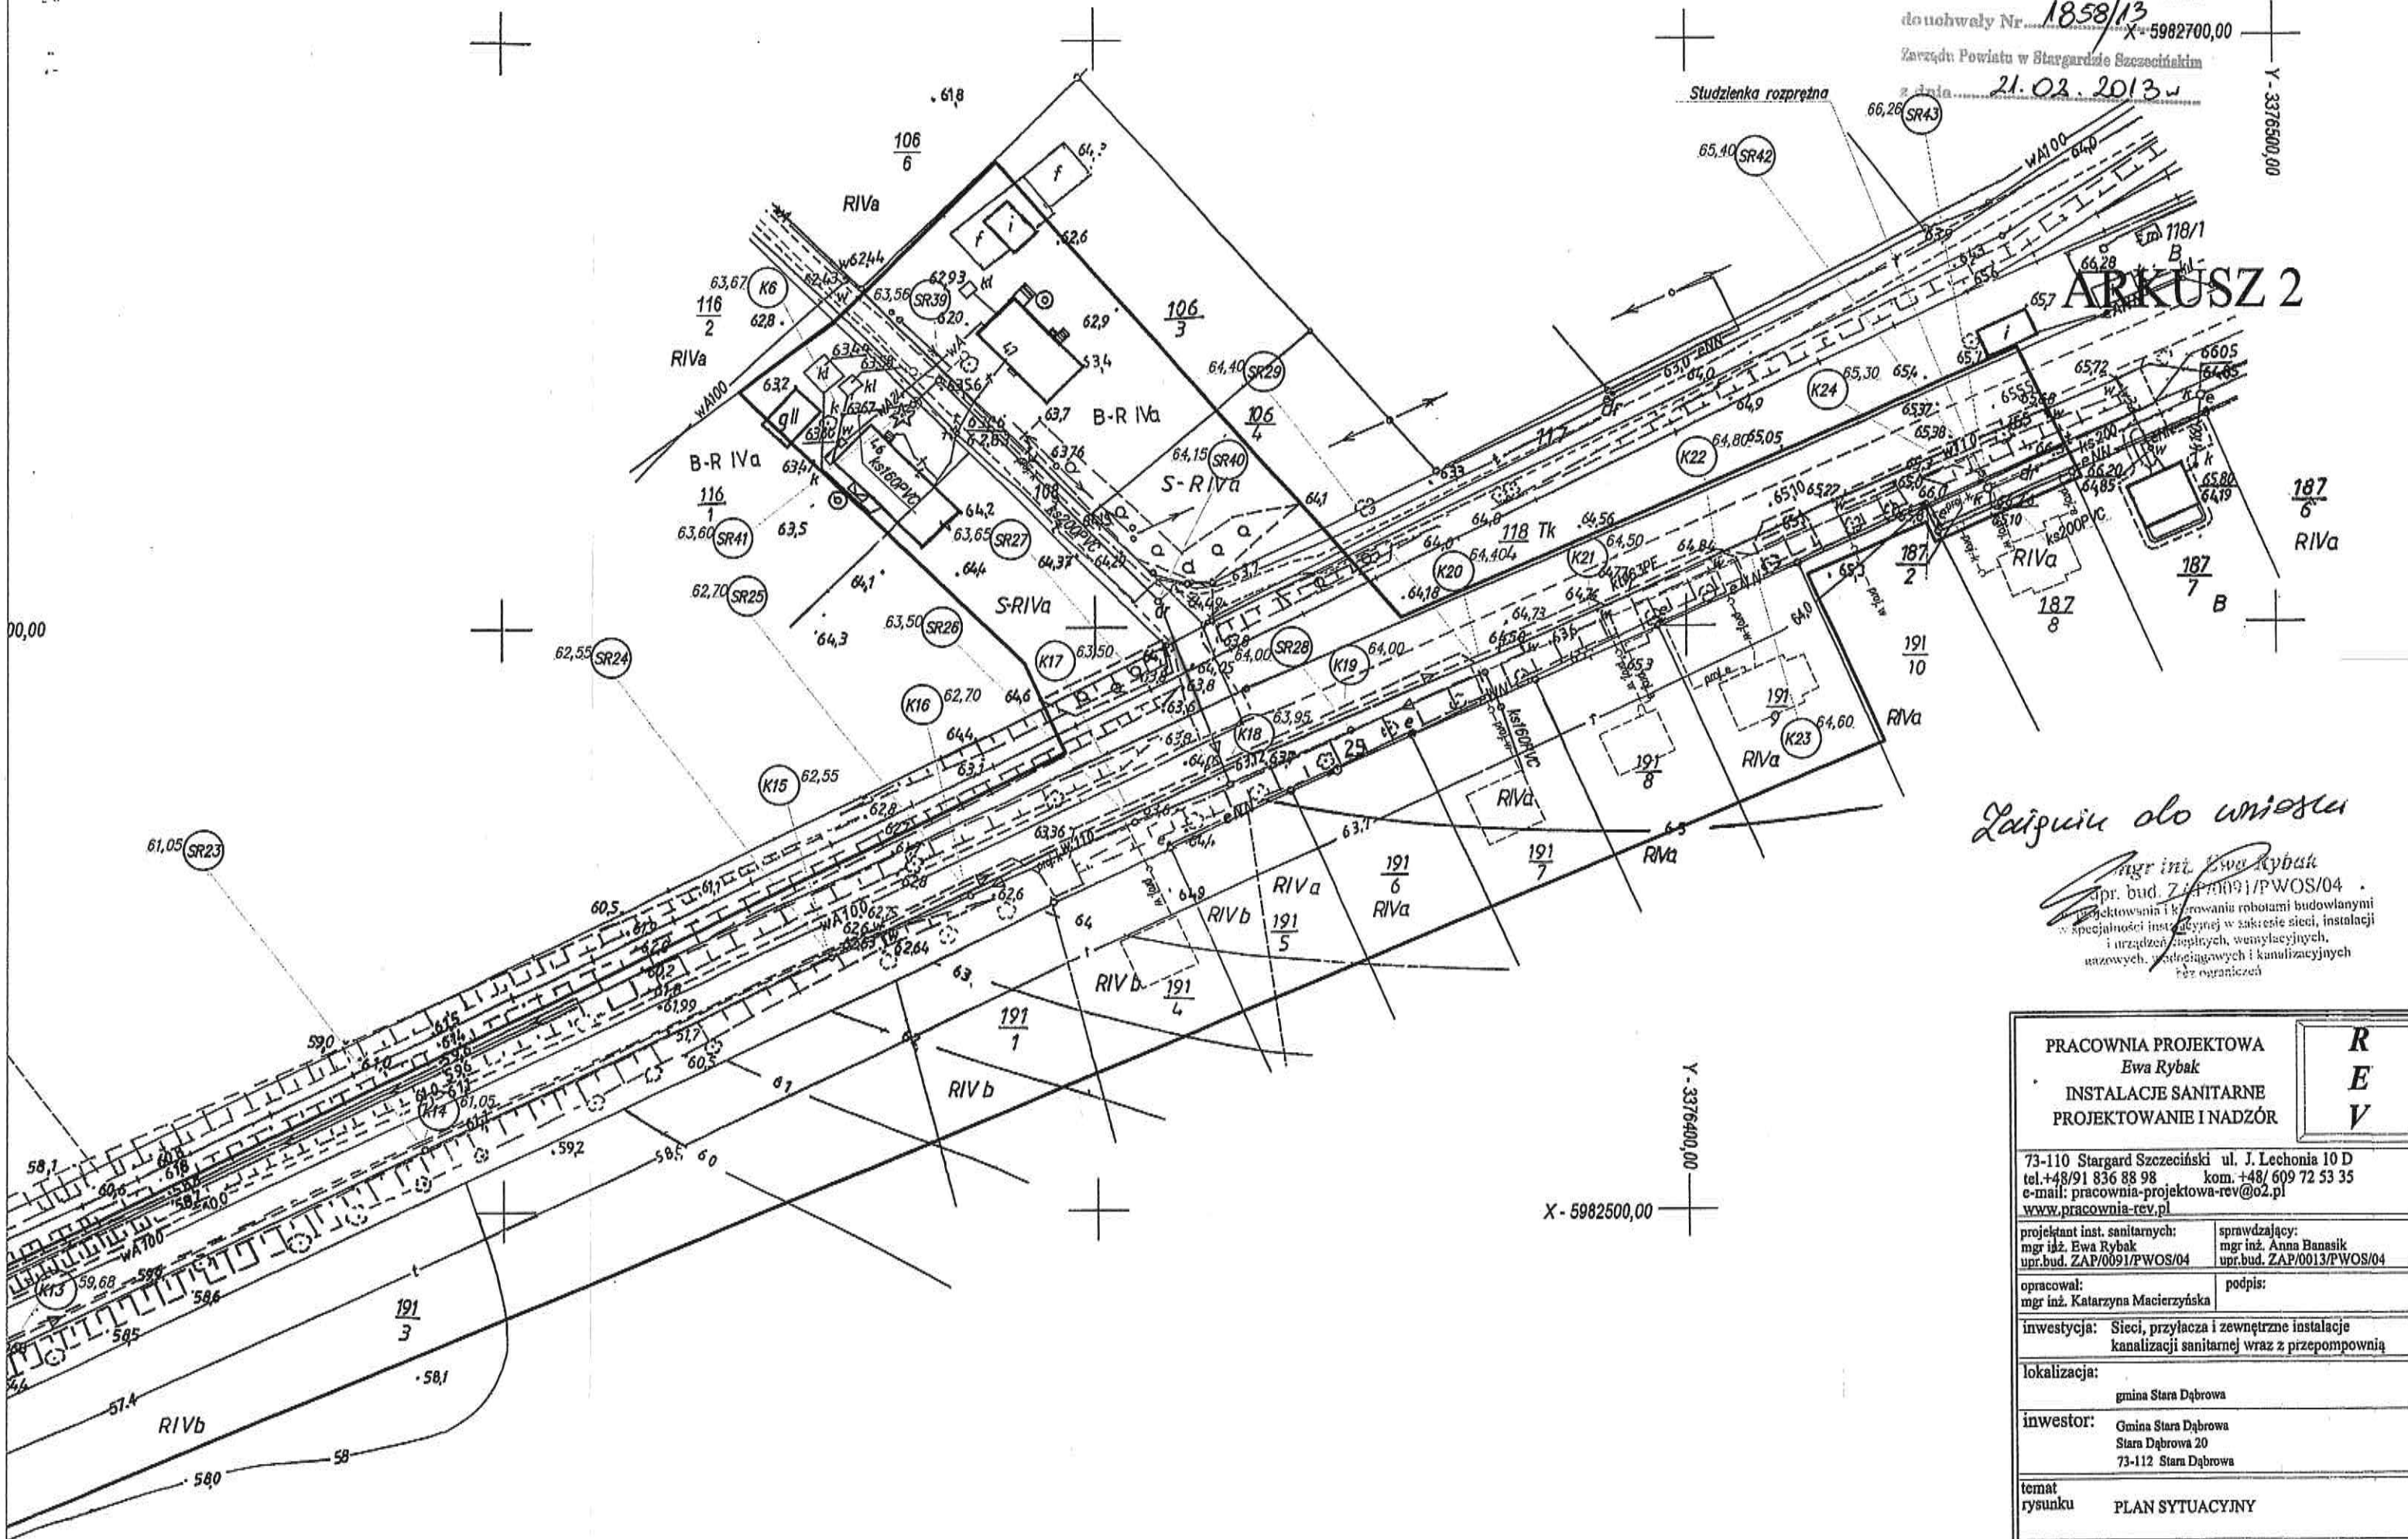

*Zajęcia do wniosku*

*mgr inż. Ewa Rybak*  
 pr. bud. ZAP/0091/PWOS/04  
 projektownia i kierowanie robotami budowlanymi  
 w specjalności instalacyjnej w zakresie sieci, instalacji  
 i urządzeń elektrycznych, wentylacyjnych,  
 uzwozowych, wodociągowych i kanalizacyjnych  
 bez ograniczeń

|  |  |                      |
|--|--|----------------------|
| PRACOWNIA PROJEKTOWA<br>Ewa Rybak  |  | <b>R<br/>E<br/>V</b> |
| INSTALACJE SANITARNE<br>PROJEKTOWANIE I NADZÓR   |  |                      |
| 73-110 Stargard Szczeciński ul. J. Lechonia 10 D<br>tel. +48/91 836 88 98 kom. +48/ 609 72 53 35<br>e-mail: pracownia-projektowa-rev@o2.pl<br>www.pracownia-rev.pl |  |                      |
| projektant inst. sanitarnych:<br>mgr inż. Ewa Rybak<br>upr. bud. ZAP/0091/PWOS/04  | sprawdzający:<br>mgr inż. Anna Banasik<br>upr. bud. ZAP/0013/PWOS/04 |                      |
| opracował:<br>mgr inż. Katarzyna Macierzyńska  | podpis:  |                      |
| inwestycja: Sieci, przyłącza i zewnętrzne instalacje kanalizacji sanitarnej wraz z przepompownią   |  |                      |
| lokalizacja: gmina Stara Dąbrowa   |  |                      |
| inwestor: Gmina Stara Dąbrowa<br>Stara Dąbrowa 20<br>73-112 Stara Dąbrowa  |  |                      |
| temat rysunku: PLAN SYTUACYJNY   |  |                      |
| skala  | branża   | INSTALACJE SANITARNE |
| 1:1000   | data   | 09.2012              |
|  |  | inż. S1              |